


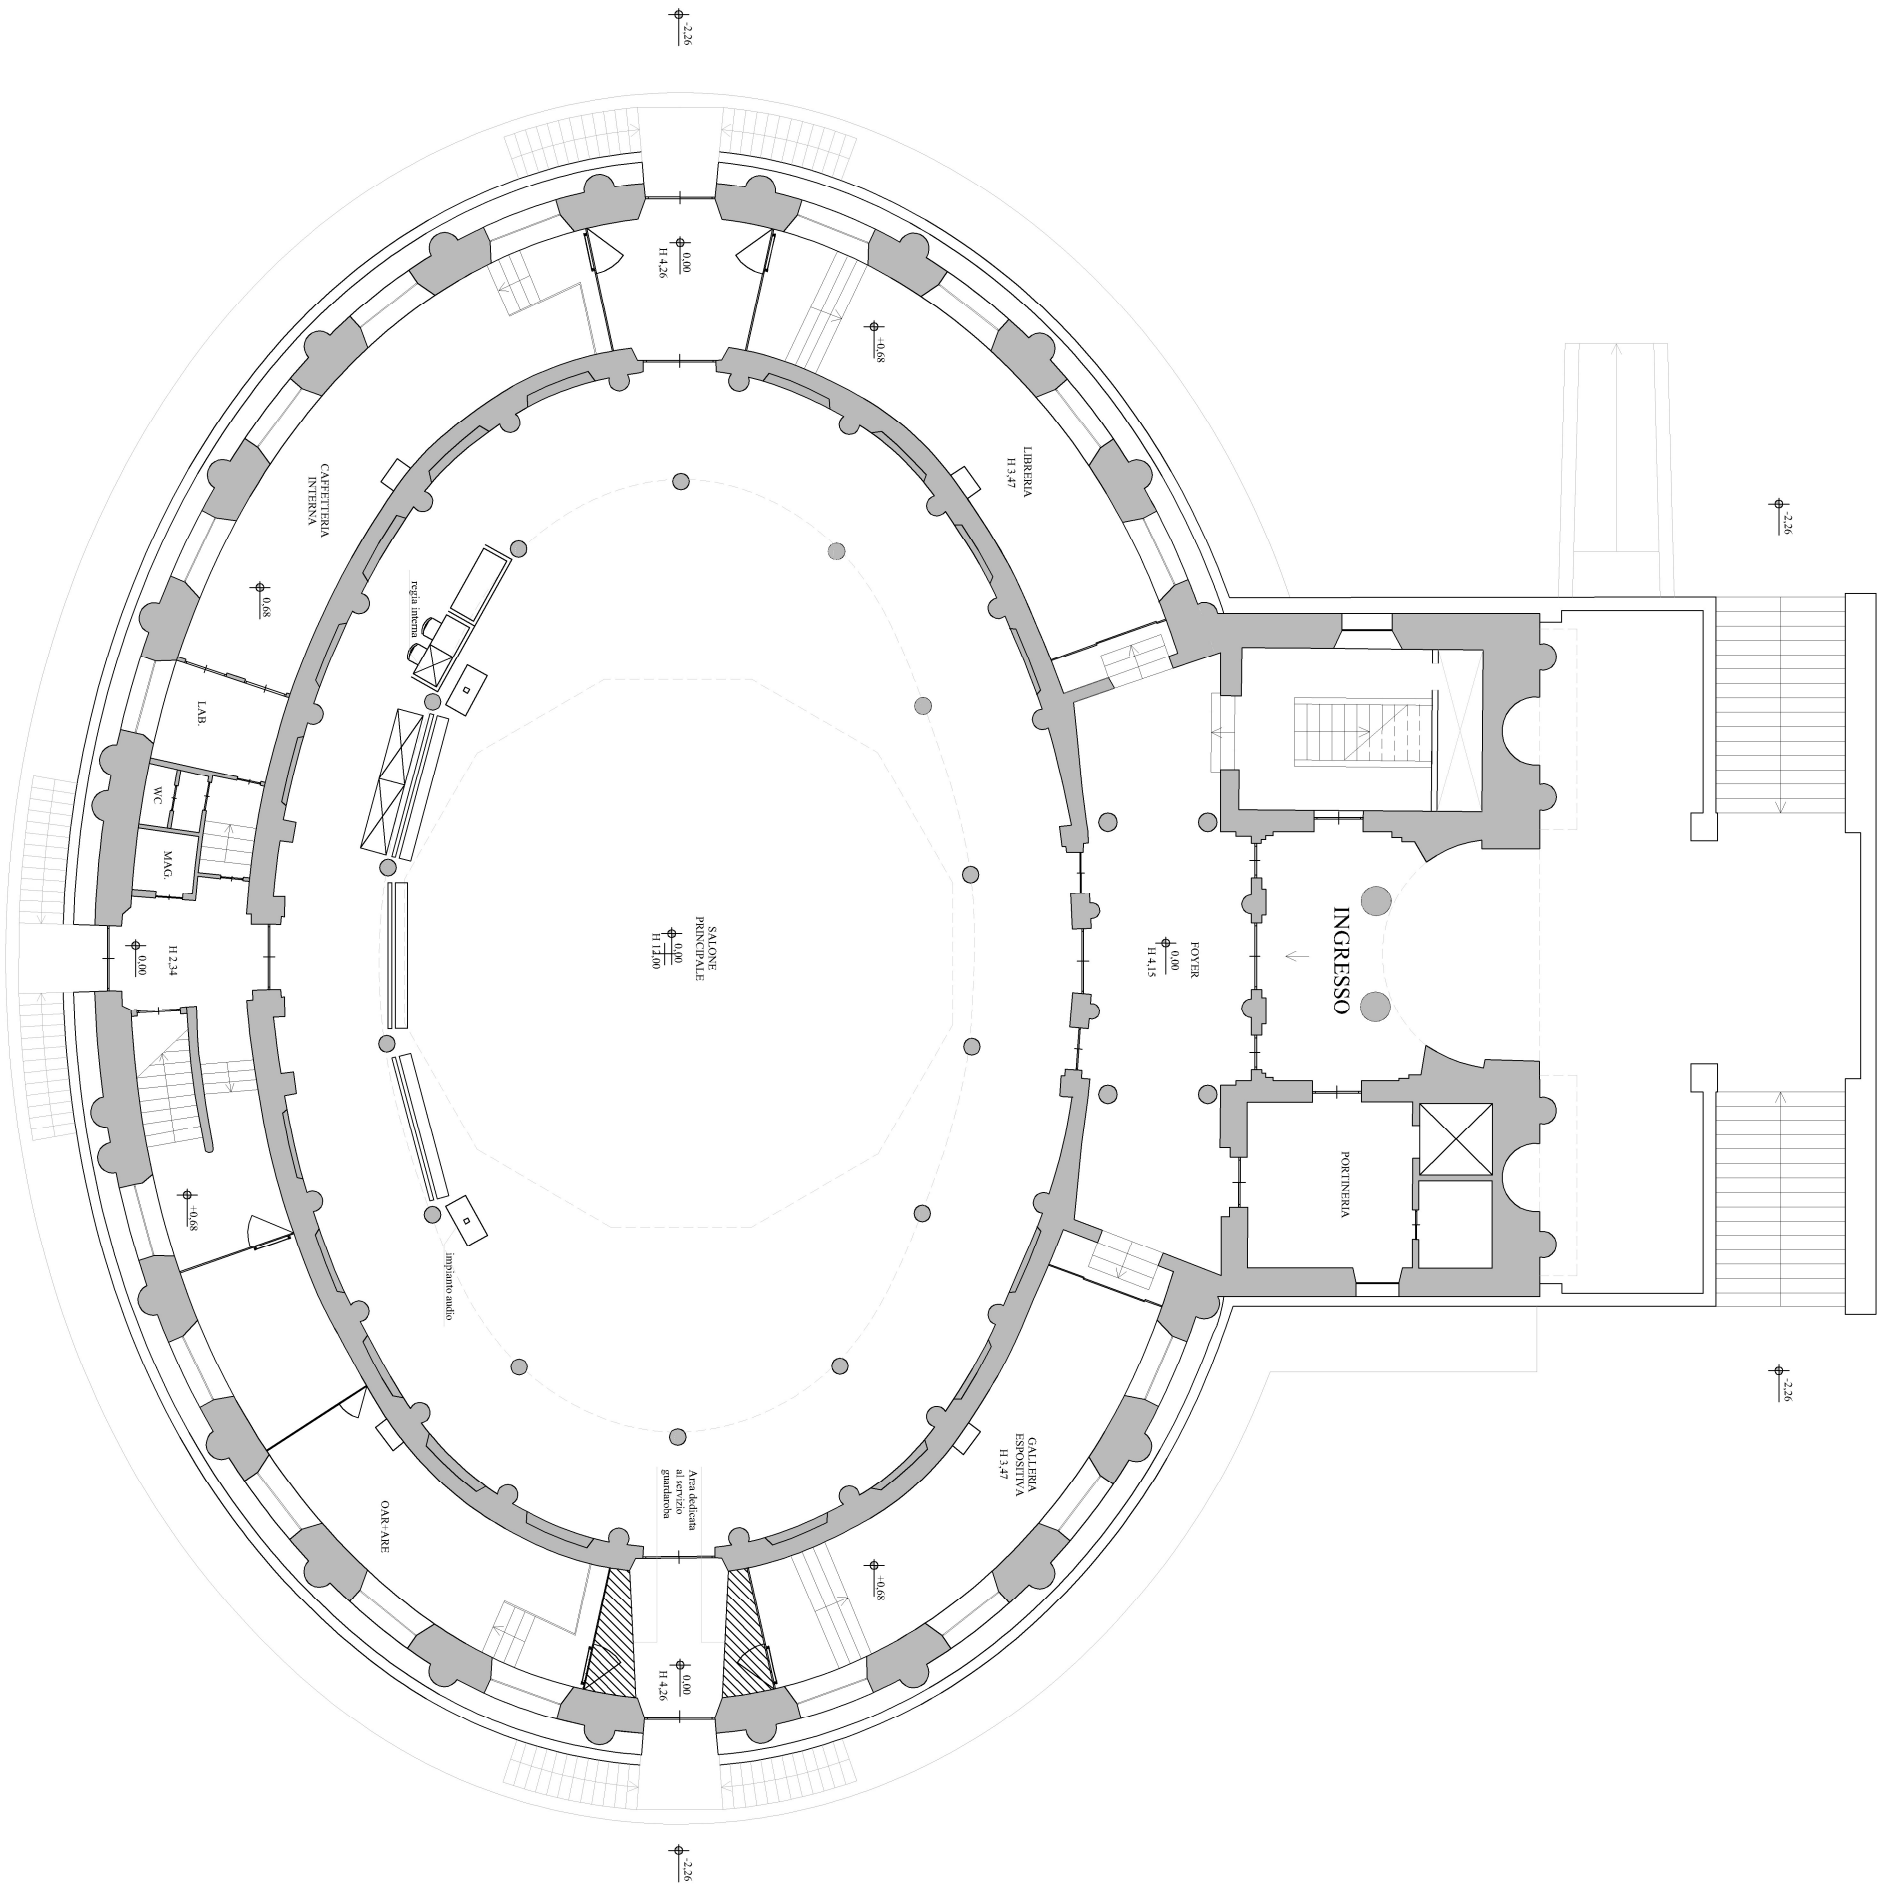

Progetto
Acquario Romano
Piazza Manfredo Fanti, 47
00185 Roma
Italy

Elaborato grafico
Rilievo interno
Pianta
Piano Terra

Scala
1/200

Formato stampa
A3

Note