


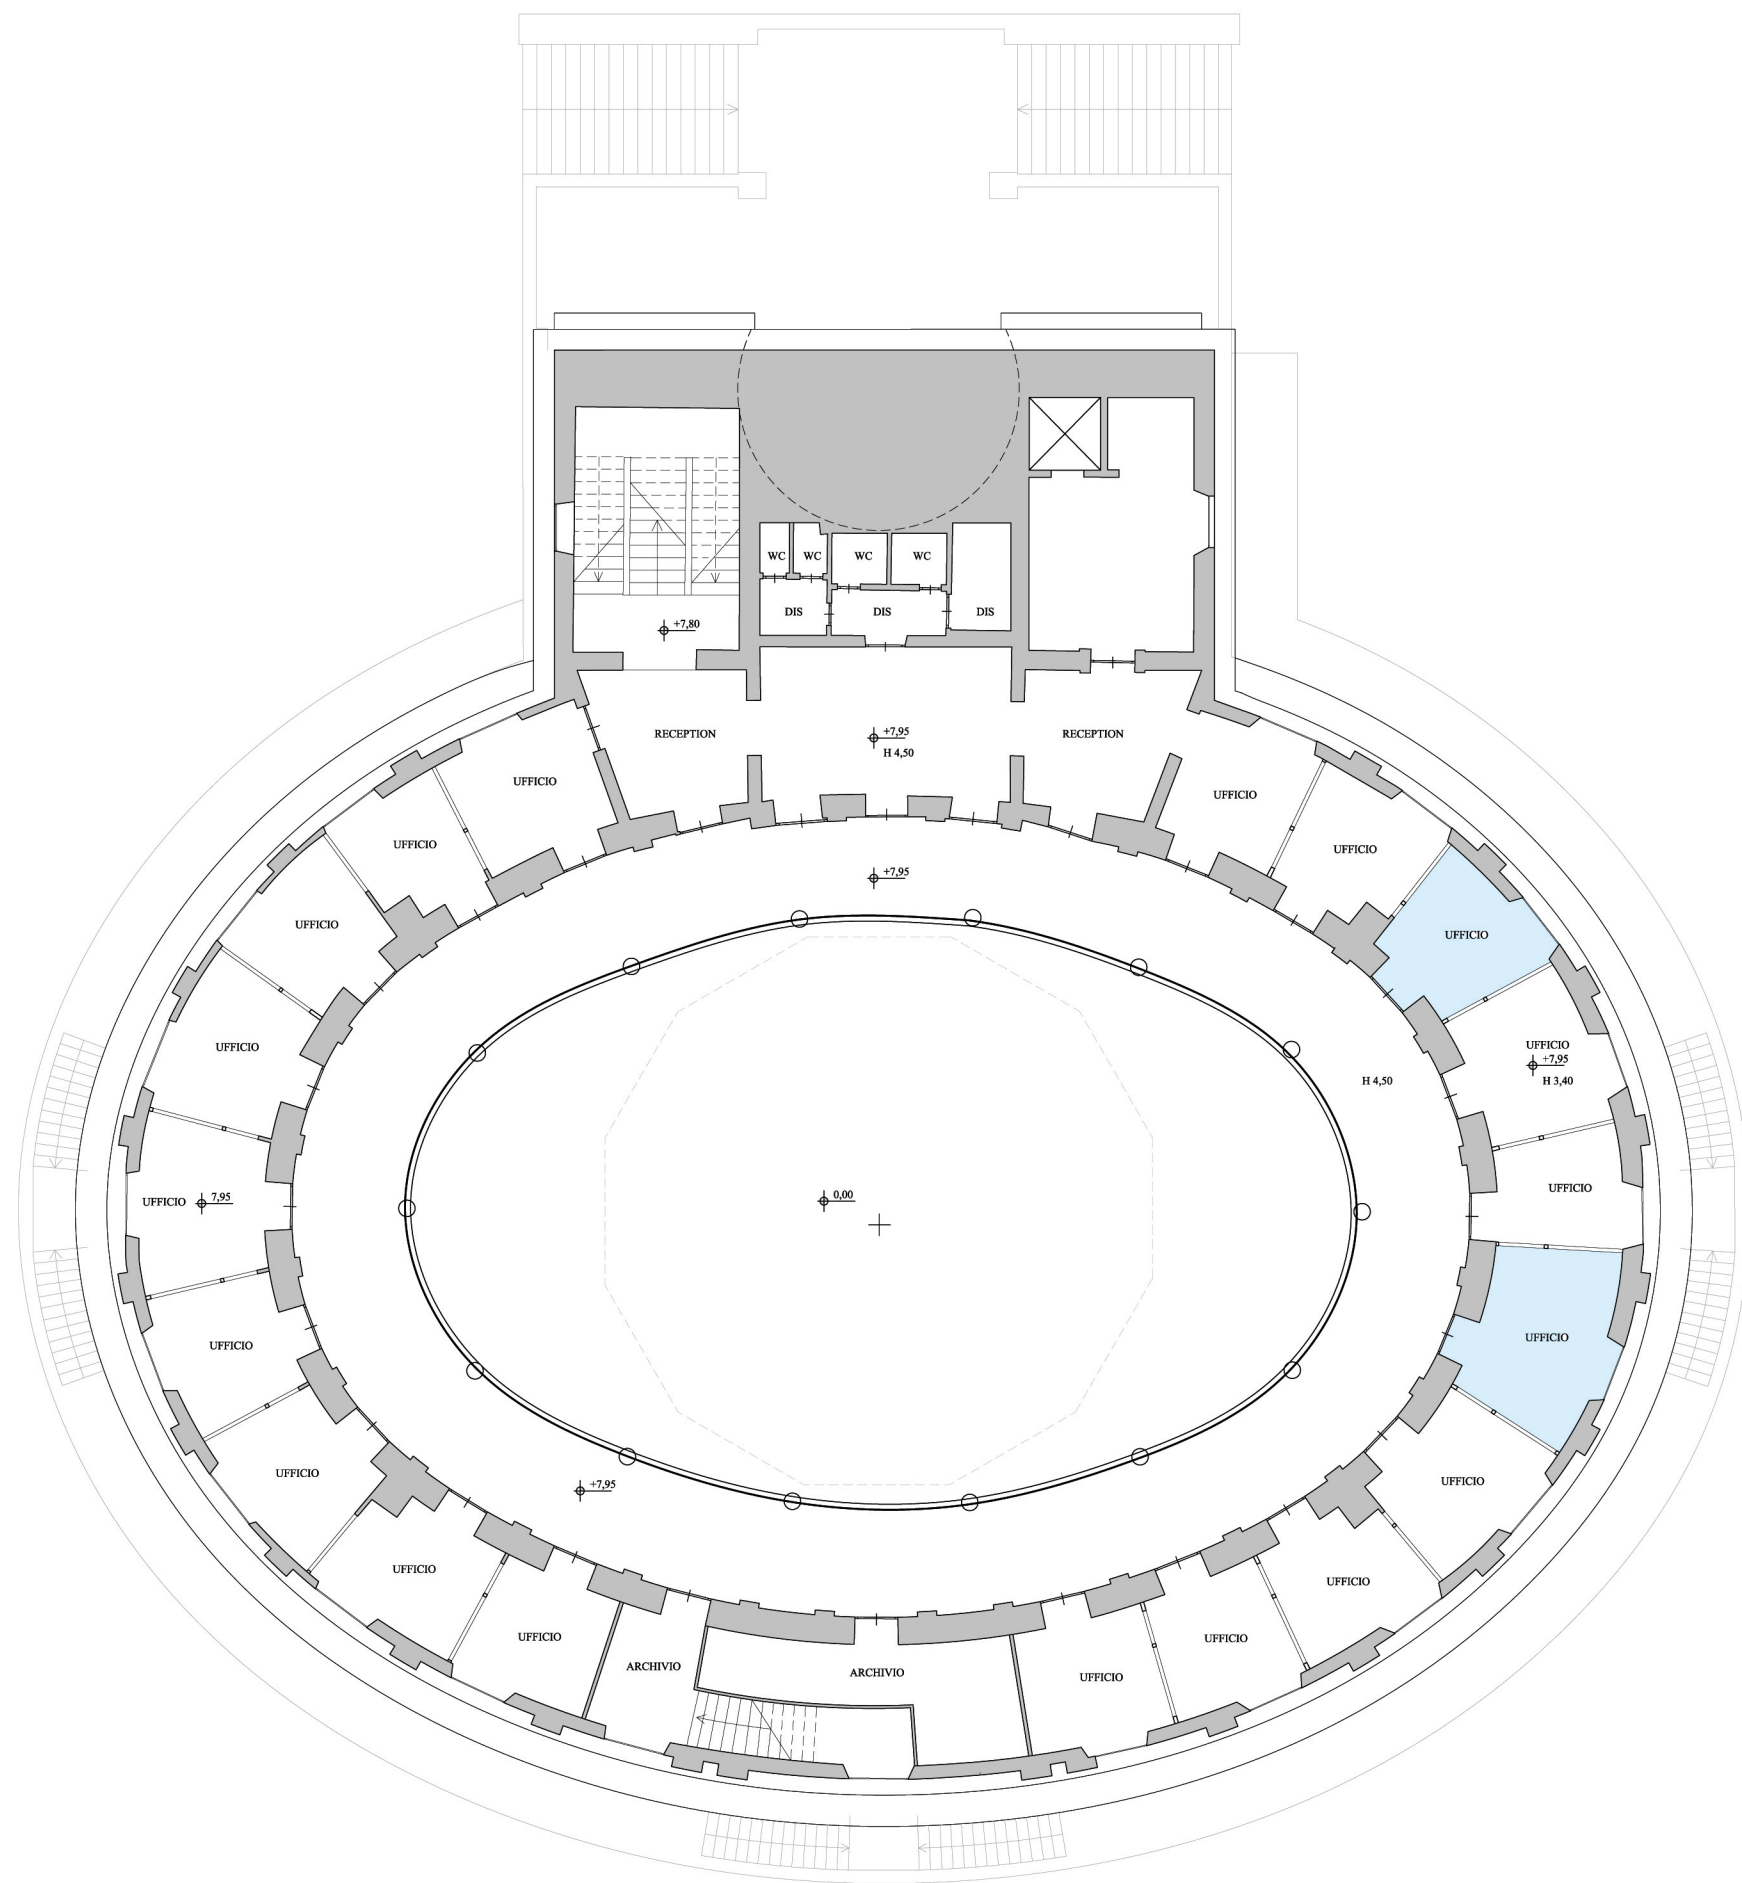

Progetto
Acquario Romano
piazza Manfredo Fanti, 47
00185 Roma
Italy

Elaborato grafico
Rilievo interno
Pianta
Piano Secondo

Scala
1/200
Formato stampa
A3

Note
