


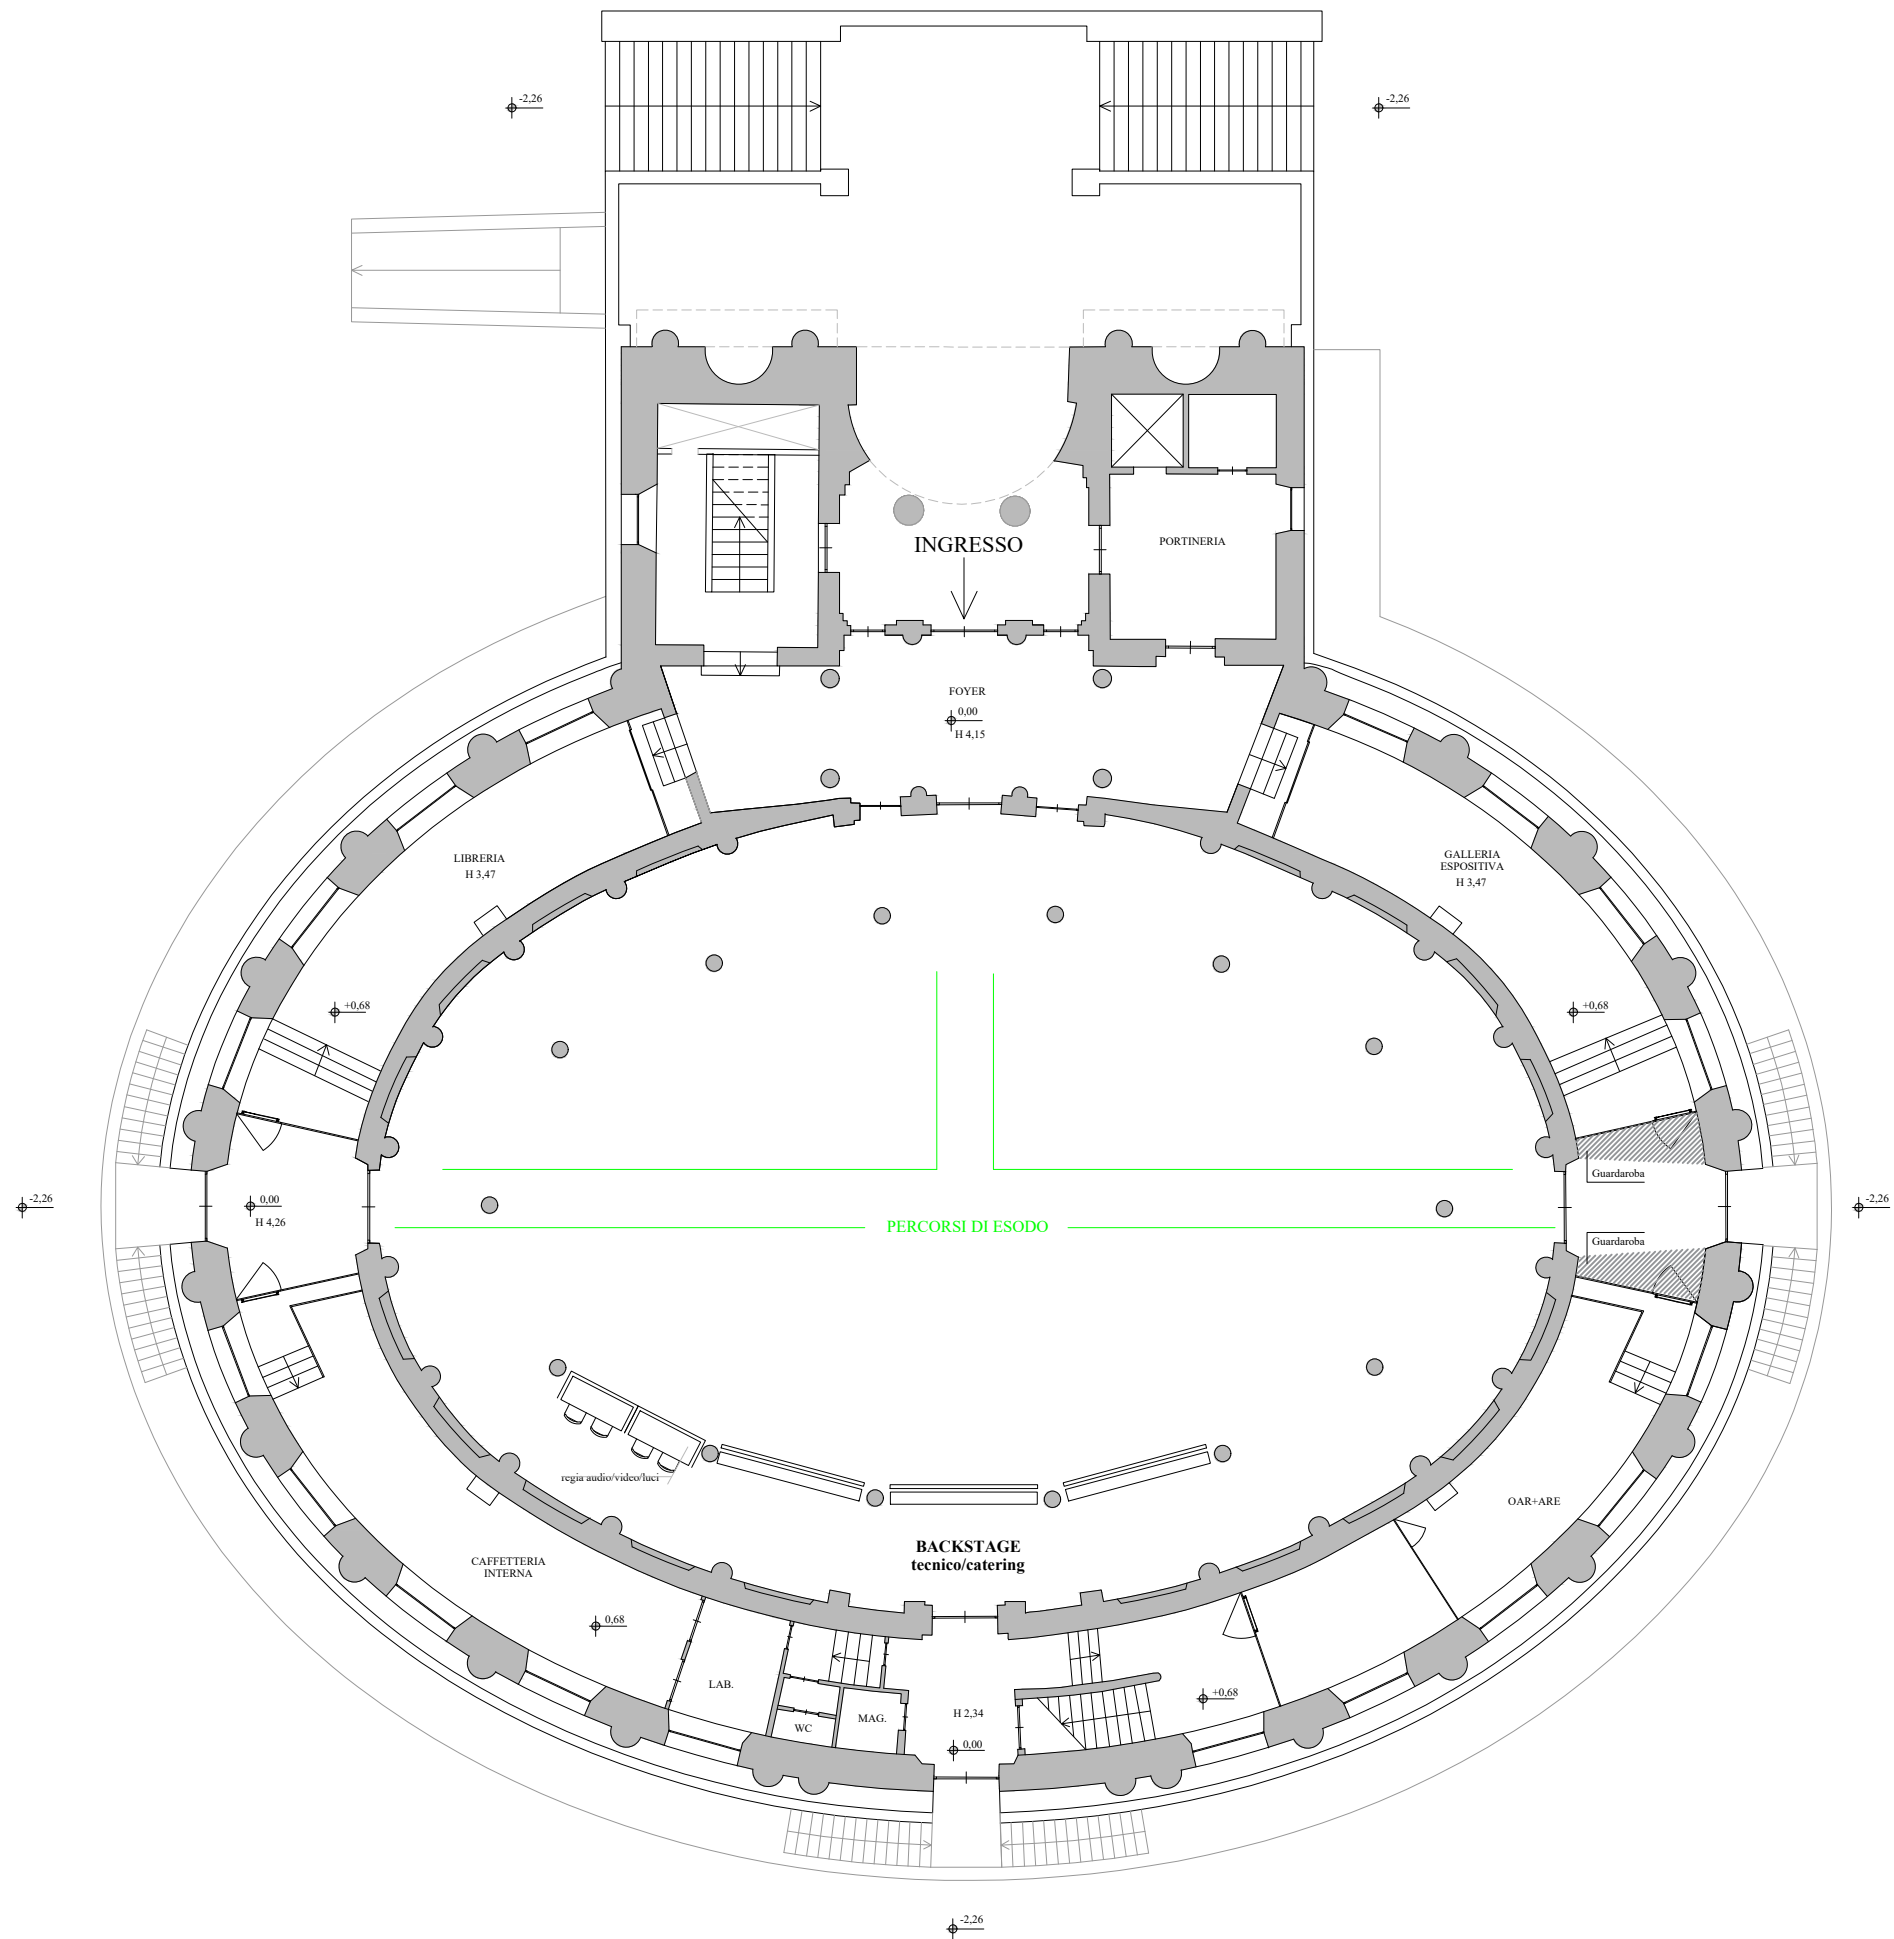

Progetto
Acquario Romano
piazza Manfredo Fanti, 47
00185 Roma
Italy

Elaborato grafico
PIANO TERRA
PERCORSO ESODO

Scala
1/200
Formato stampa
A3

Note
L'Acquario romano Srl si raccomanda di attenersi ai criteri di sicurezza che garantiscono la percorrenza delle vie di fuga evidenziate nello schema planimetrico.
Grazie per la collaborazione.