



ACQUARIO ROMANO SRL

Tel. 06.97604580 - Fax 06.97604561
e-mail: segreteria@casadellarchitettura.it



ORDINE DEGLI ARCHITETTI PIANIFICATORI
PAESAGGISTI E CONSERVATORI DI ROMA E PROVINCIA

Tel. 06.97604560 Fax 06.97604561
e-mail: architettiroma@awn.it - web: http://www.architettiroma.it

studio tecnico associato Zaffina





Viale G. Massala, 39 - 00154 Roma
Tel. 06.5140079 - Fax 06.97255047
email: info@studiozaffina.it
sito: www.studiozaffina.it

D.Lgs.n.81/2008

Piano di evacuazione

Piazza Manfredo Fanti, 47 - 00185 ROMA

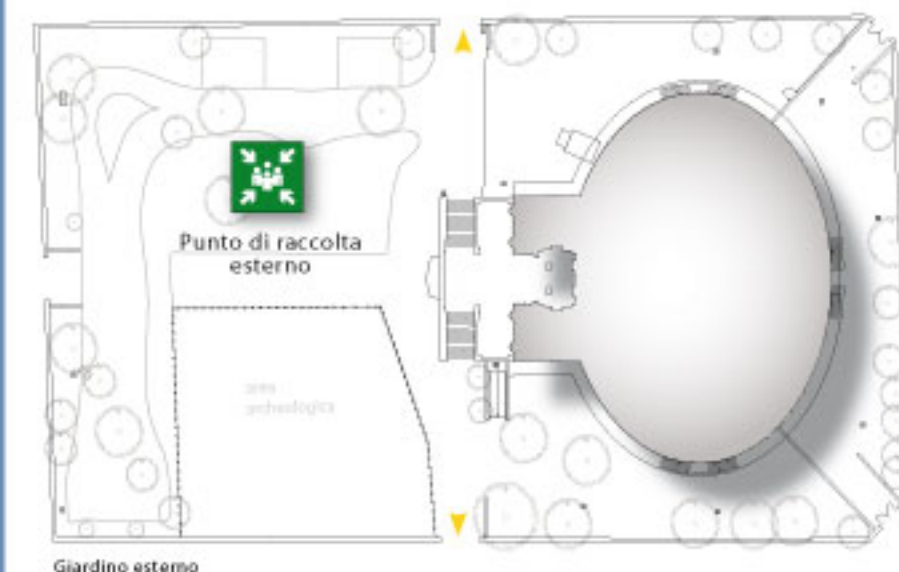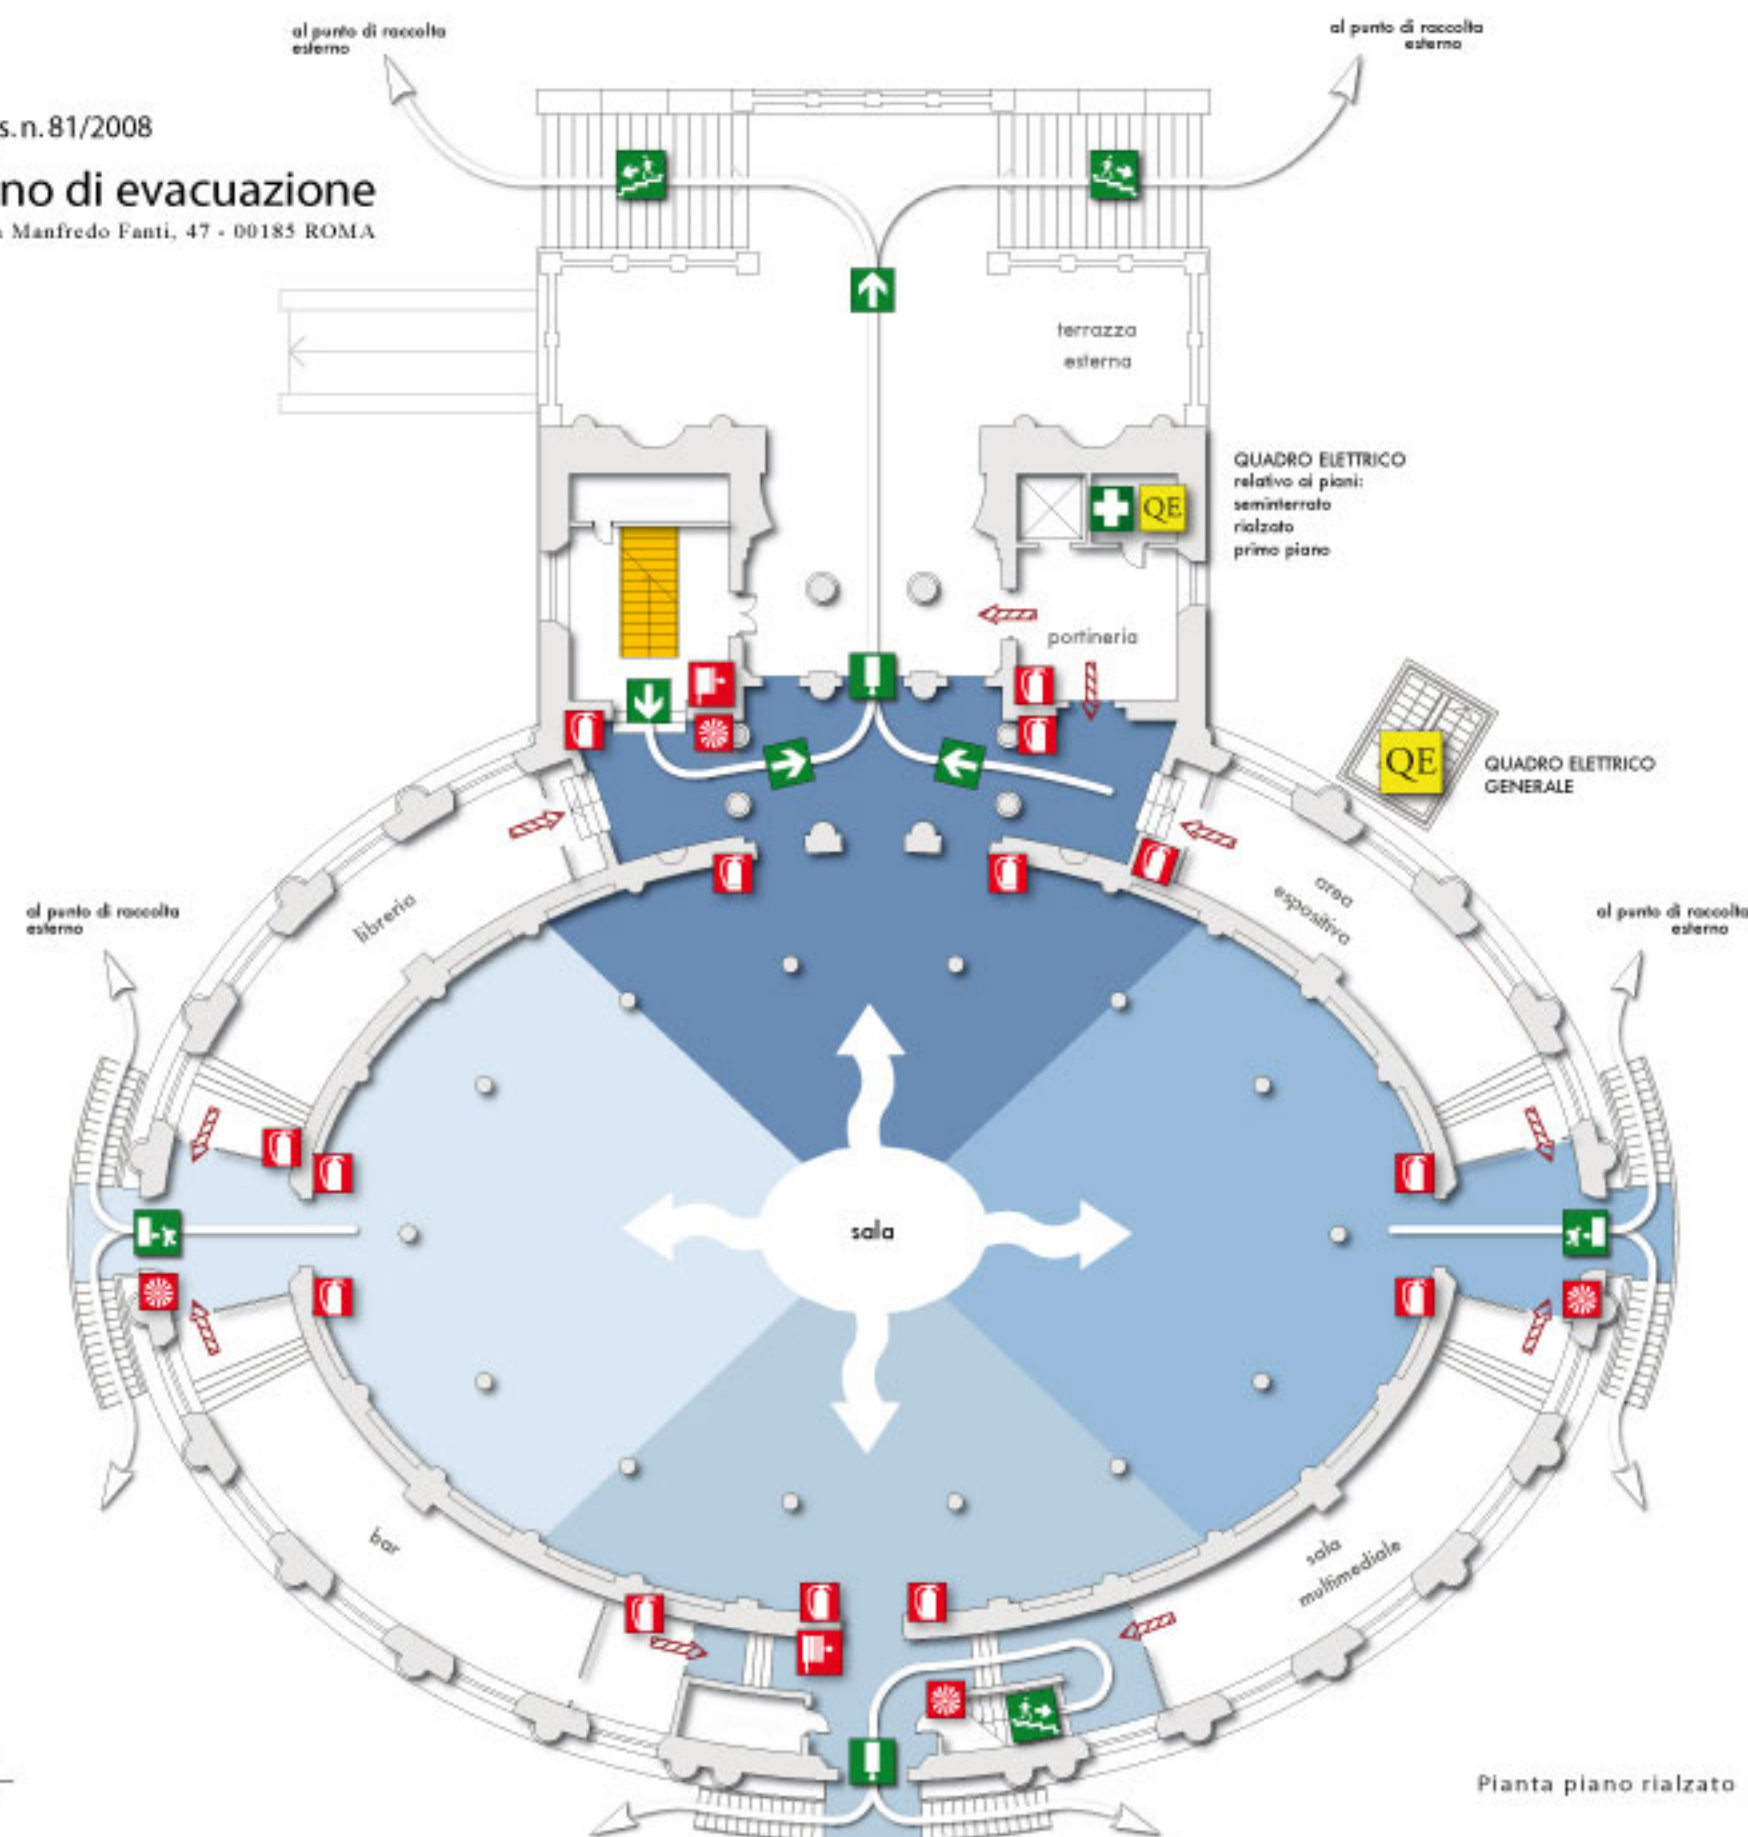

LEGENDA

	Senso di Uscita		Fuga su Scale
	Percorsi di fuga		Uscite di Sicurezza
	Punto di raccolta		Pulsante di allarme
	Estintori		Quadro elettrico
	Naspo		Cassetta pronto soccorso

IN CASO DI EVACUAZIONE

- Sospendere qualsiasi attività in corso
- Non attardarsi per recuperare oggetti personali
- Non usare ascensori e montacarichi
- Defluire con calma attraverso porte e scale di sicurezza fino alle uscite del piano terra seguendo il percorso indicato
- Allontanarsi dal perimetro dell'edificio per raggiungere il punto di raccolta